


PLANTA BAIXA - TÉRREO  
ESCALA: 1:1.500

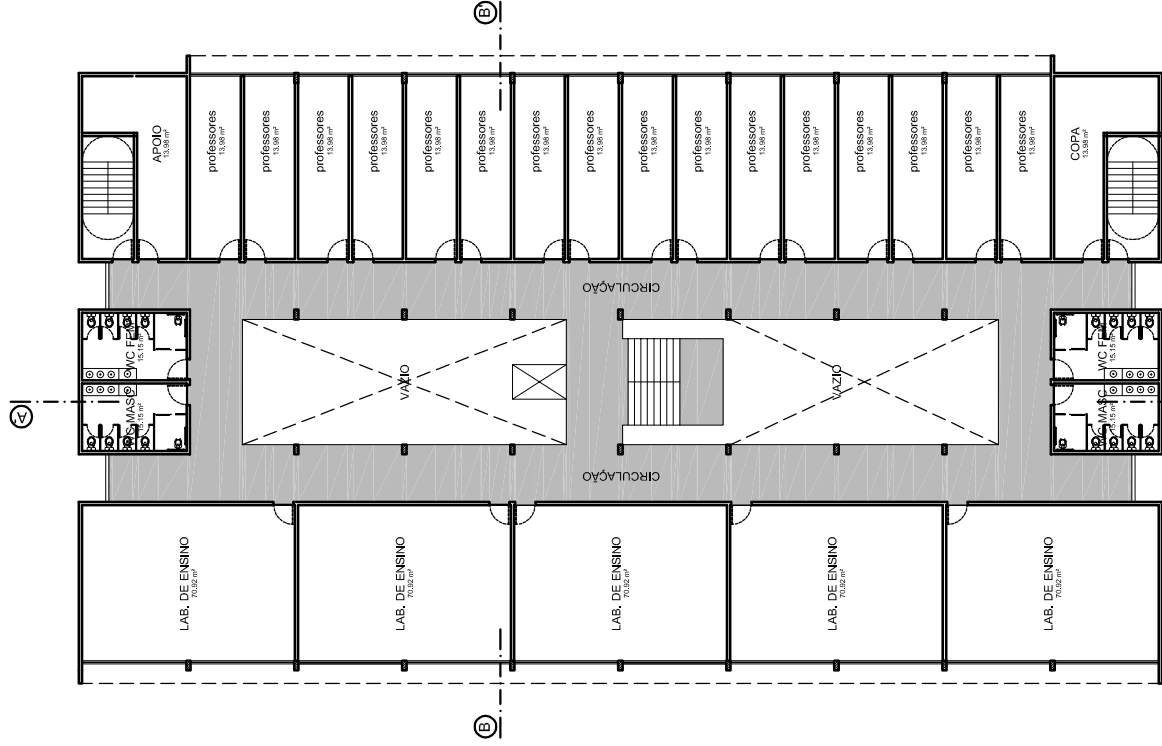

PLANTA BAIXA - 1º PAVIMENTO  
ESCALA: 1:1.500

UNIVERSIDADE  
FEDERAL DE  
PERNAMBUCO


PCU - Prefeitura da Cidade Universitária  
DPP - Departamento de Planos e Projetos

**ESTUDO PRELIMINAR**  
AMPLIAÇÃO DO CENTRO DE CIÊNCIAS DA SAÚDE  
DEPARTAMENTO DE CIÊNCIAS FARMACÉUTICAS

**Equipe Técnica**  
Arq. Armando Carvalho  
Patrícia Marques  
Rogério Correia  
Elizabeth Régis

01/03

MARÇO 2010

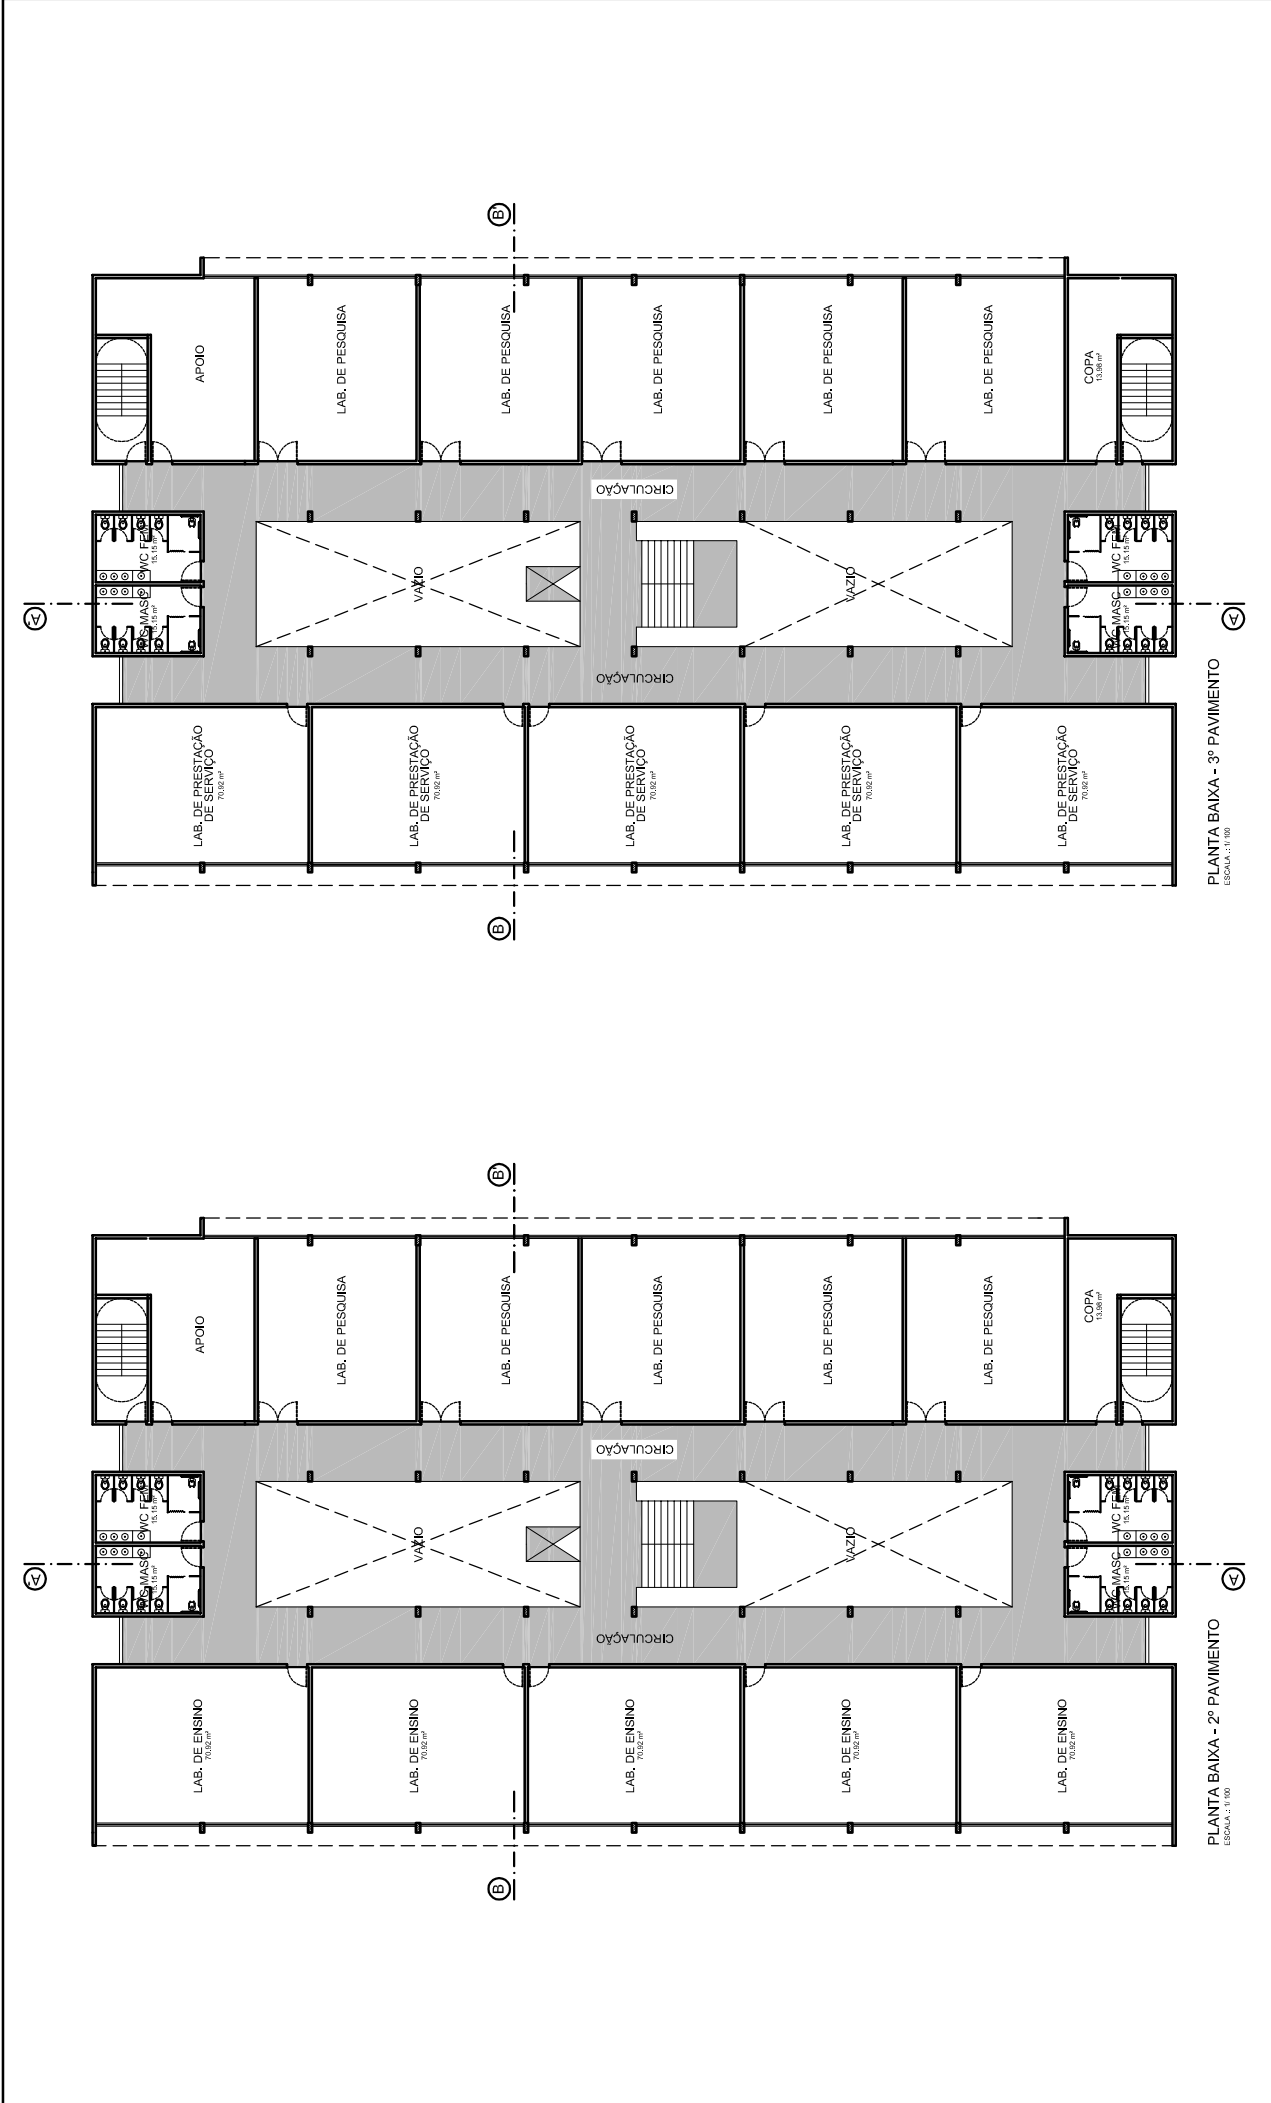

PLANTA BAIXA - 2º PAVIMENTO  
ESCALA: 1:100

PLANTA BAIXA - 3º PAVIMENTO  
ESCALA: 1:100

UNIVERSIDADE  
FEDERAL DE  
PERNAMBUCO


PCU - Prefeitura da Cidade Universitária  
DPP - Departamento de Planos e Projetos

**ESTUDO PRELIMINAR**  
AMPLIAÇÃO DO CENTRO DE CIÊNCIAS DA SAÚDE  
DEPARTAMENTO DE CIÊNCIAS FARMACÉUTICAS


**Equipe Técnica**  
Arq. Armando Carvalho  
Patrícia Marques  
Rogério Correia  
Elizabeth Régis

02/03


MARÇO 2010

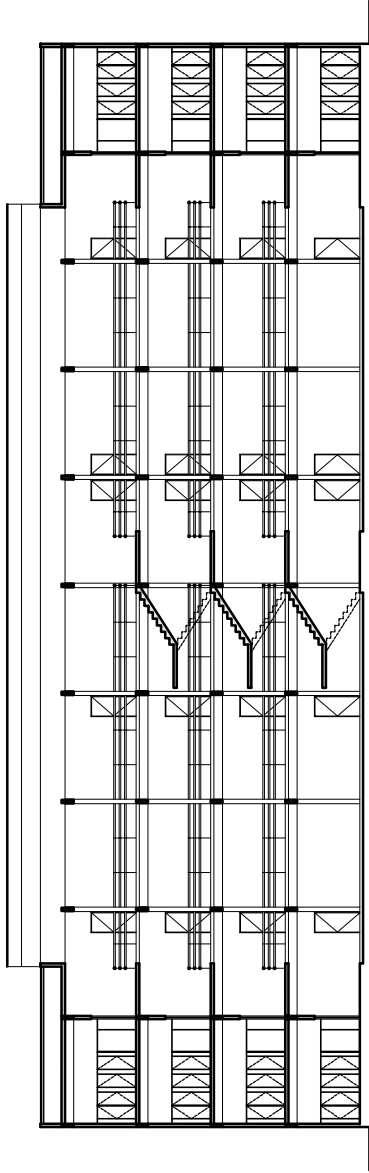


CORTE - A.A.  
ESCALA: 1:100

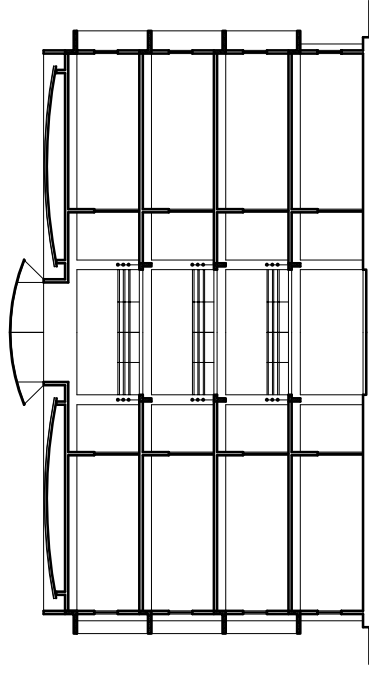

CORTE - B.B.  
ESCALA: 1:100

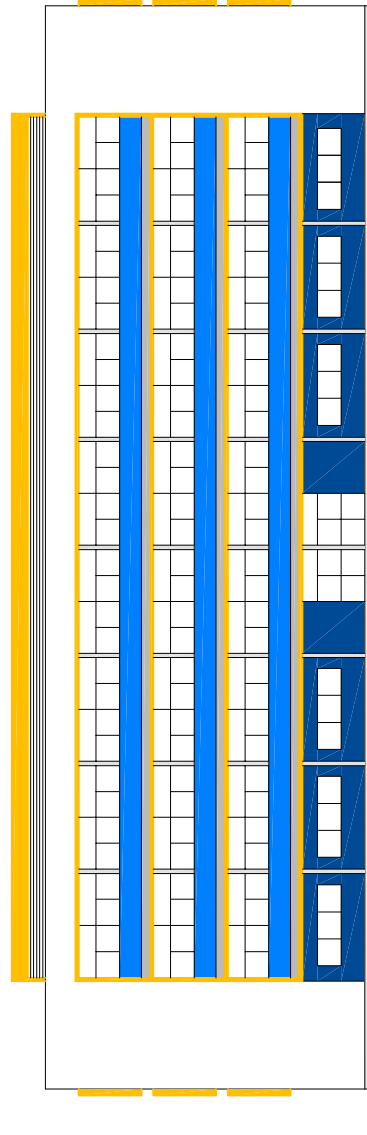

FACHADA  
ESCALA: 1:100

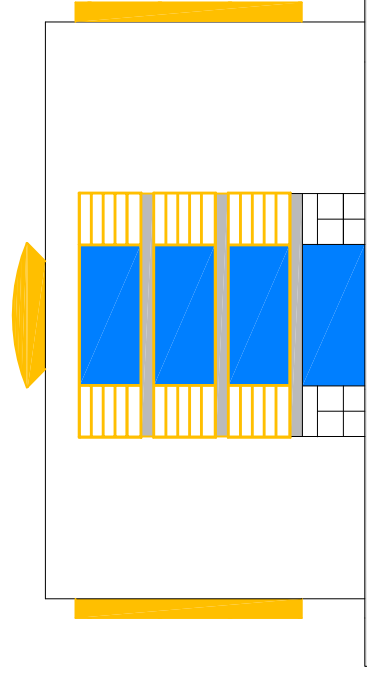

FACHADA  
ESCALA: 1:100

UNIVERSIDADE  
FEDERAL DE  
PERNAMBUCO

PCU - Prefeitura da Cidade Universitária  
DPP - Departamento de Planos e Projetos

**ESTUDO PRELIMINAR**  
AMPLIAÇÃO DO CENTRO DE CIÊNCIAS DA SAÚDE  
DEPARTAMENTO DE CIÊNCIAS FARMACÉUTICAS

**Equipe Técnica**  
Arq. Armando Carvalho  
Patrícia Marques  
Rogério Correia  
Elizabeth Régis

03/03

MARÇO 2010